Thüringer Landesamt für Bodenmanagement und Geoinformation
Katasterbereich Erfurt

Hohenwindenstraße 14
99086 Erfurt

Auszug aus dem Liegenschaftskataster

Liegenschaftskarte 1:500

Erstellt am 06.09.2023

Flurstück:	58	Gemeinde:	Grammetal
Flur:	1	Kreis:	Weimarer Land
Gemarkung:	Troistedt		

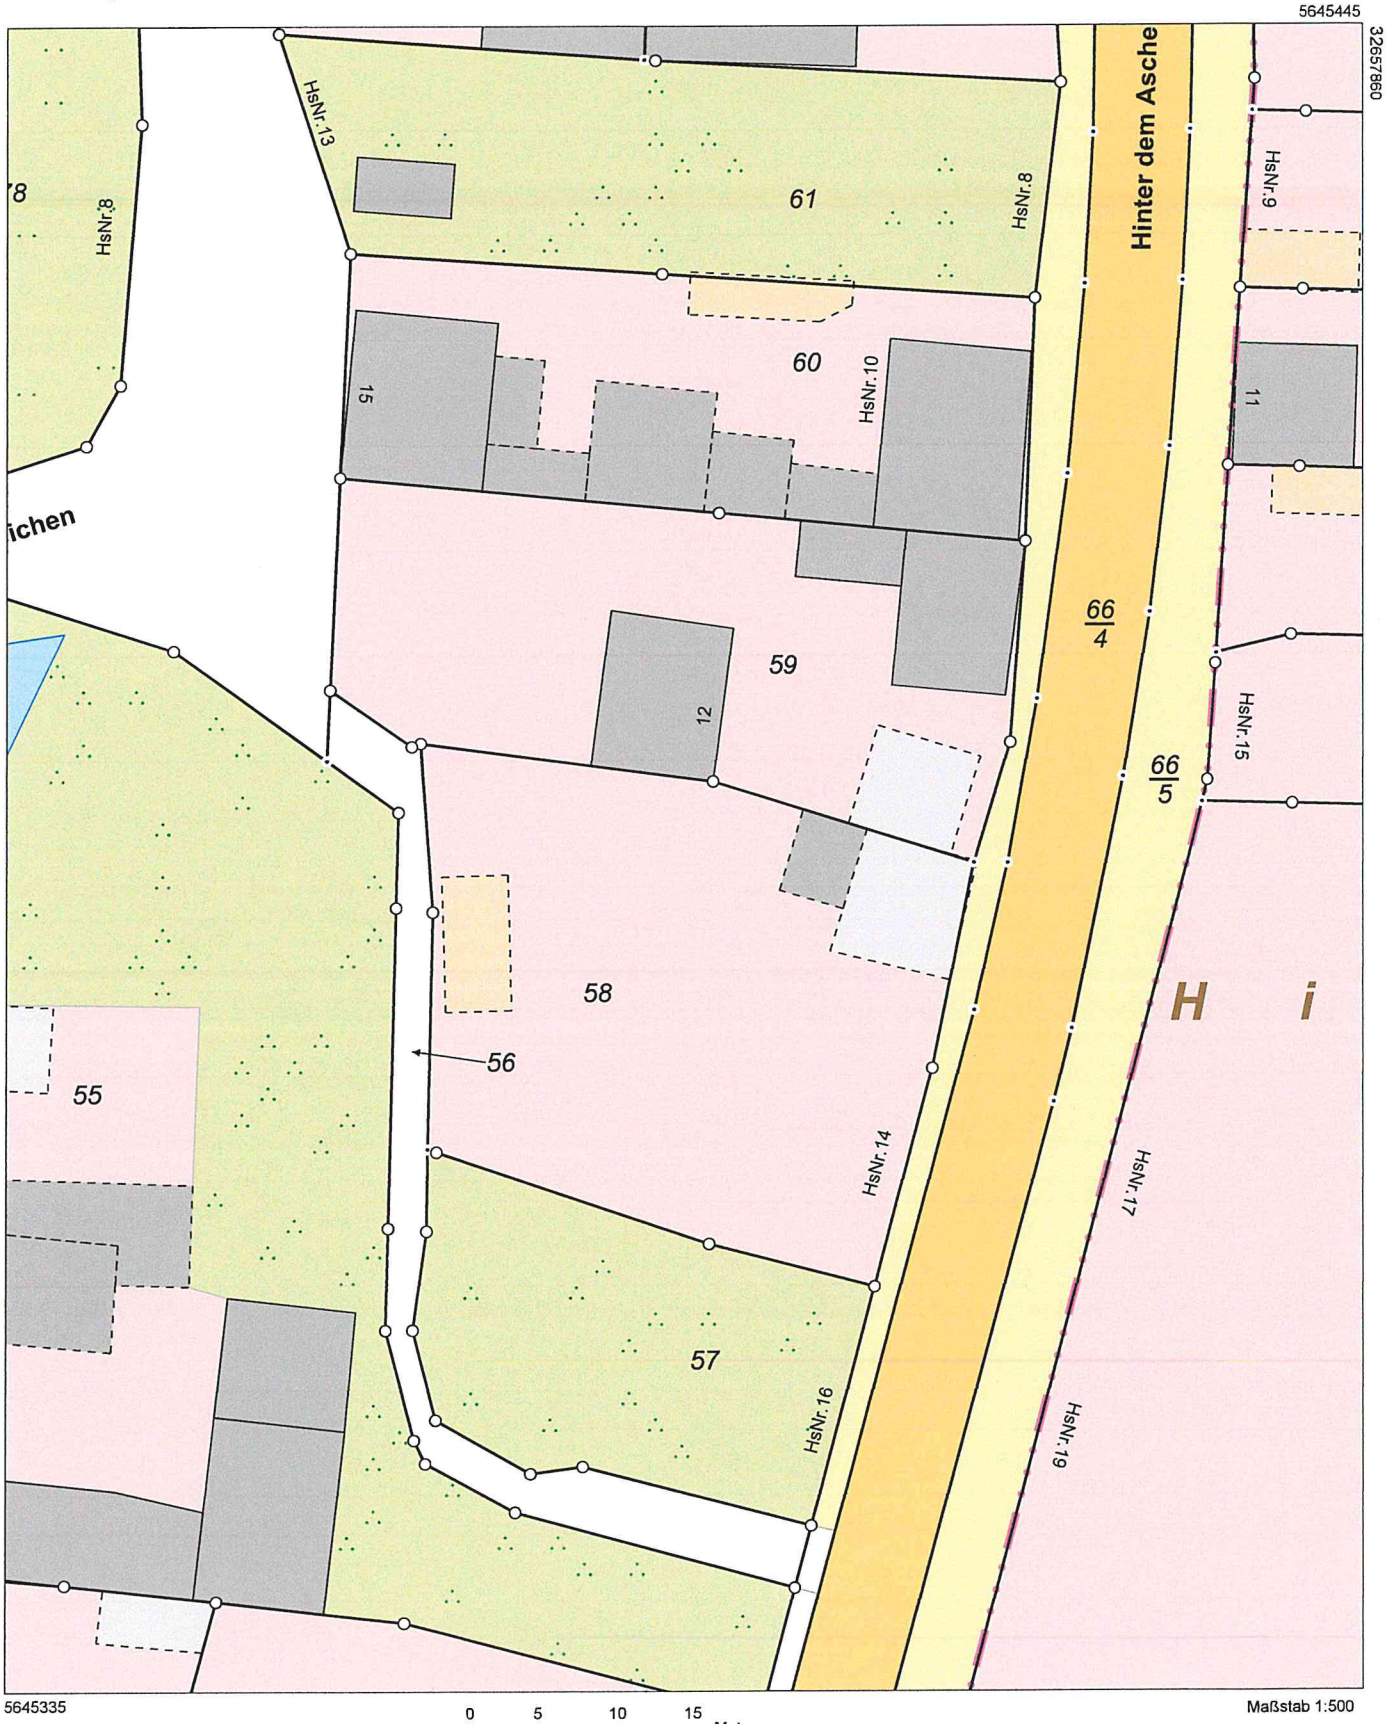

0 5 10 15 Meter

Maßstab 1:500

Vervielfältigung ist nur erlaubt, soweit die Vervielfältigungsstücke demselben Nutzungszweck wie die Originalausgabe dienen (§ 20 Thüringer Vermessungs- und Geoinformationsgesetz vom 16. Dezember 2008 (GVBl. S.574) in der jeweils geltenden Fassung). Die Ausgabe kann Fortführungen enthalten, die noch nicht in das Grundbuch übernommen worden sind. Im Kartenauszug dargestellte Gebäude mit gestrichelter Begrenzungslinie wurden ohne Grenzbezug aus Luftbildern erfasst.